


Hlavní výkres, měřítko 1 : 5 000



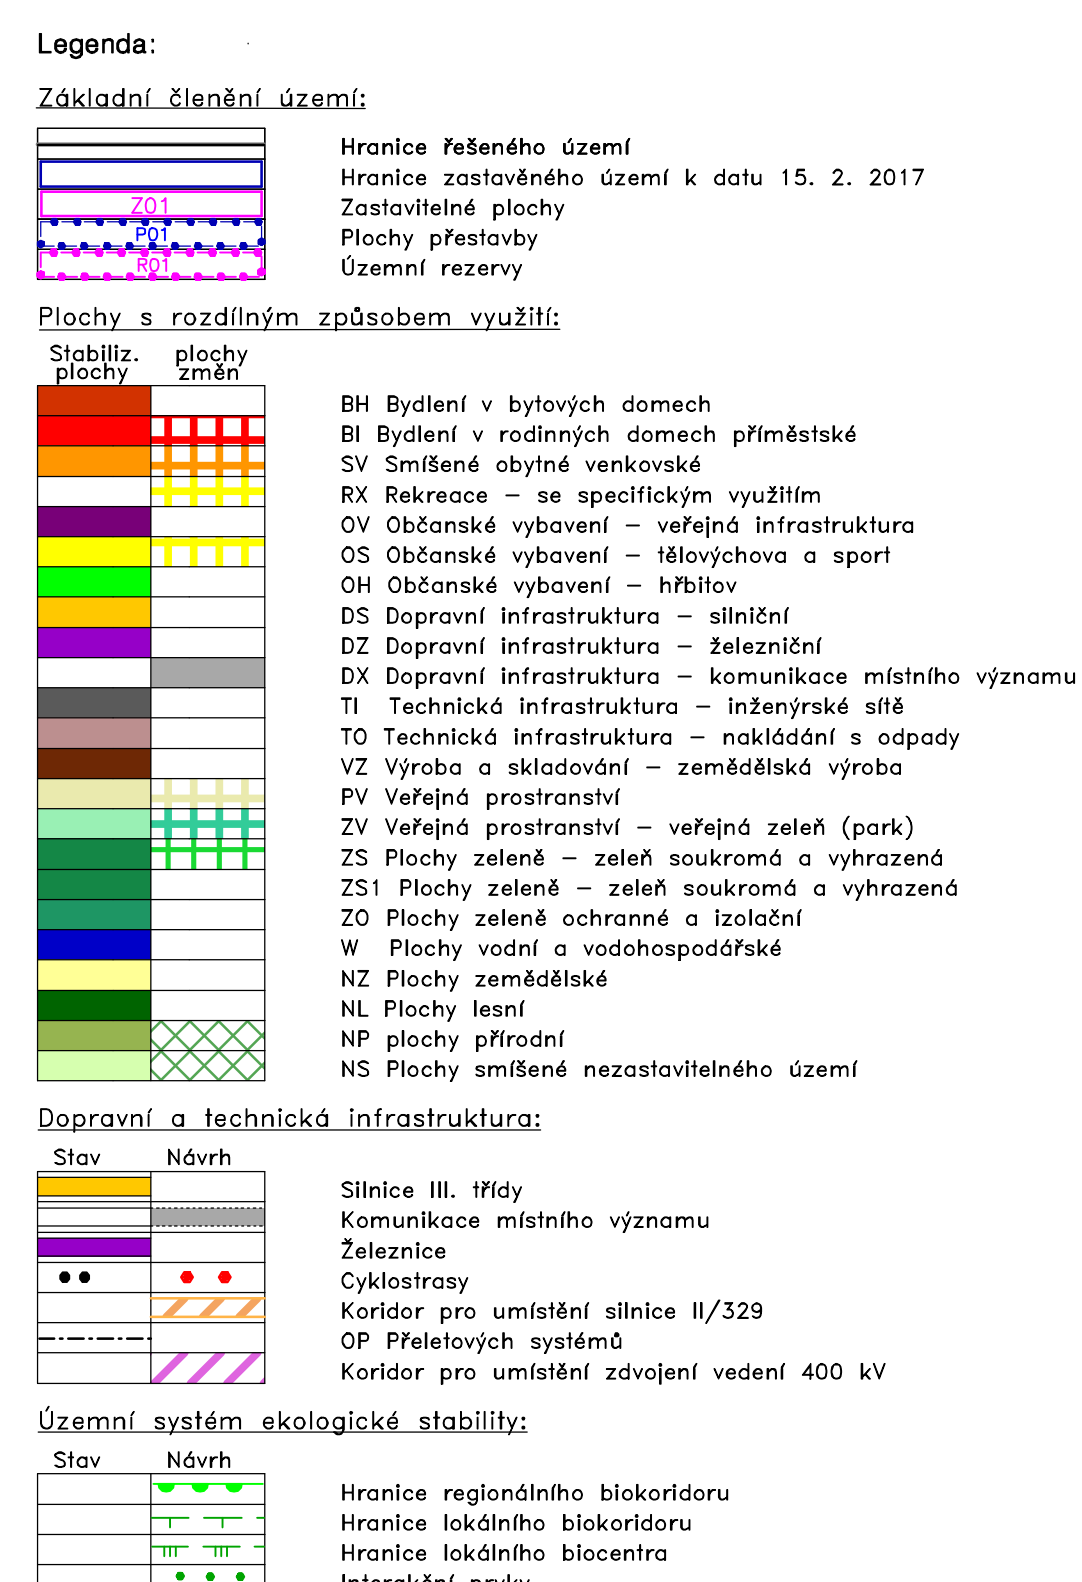

ÚZEMNÍ PLÁN DOBŘICHOV
MĚSTSKÝ ÚŘAD DOBŘICHOV

Územní plán Dobřichov

Úplné znění po vydání Změny č. 1

název výkresu:	Hlavní výkres	číslo výkresu:	02
projektant:	Ing.arch. Ivana Schwarzmannová Smetanova 266, 280 02 Kolín 3	měřítko:	1 : 5 000
pořizovatel:	Městský úřad Kolín Karlovo nám. 78, 280 12 Kolín 1	číslo paré:	
zadavatel:	Obec Dobřichov	datum:	9/2020