


Změna č. 1 územního plánu Dobřichov

Koordinační výkres, měřítko 1 : 5 000

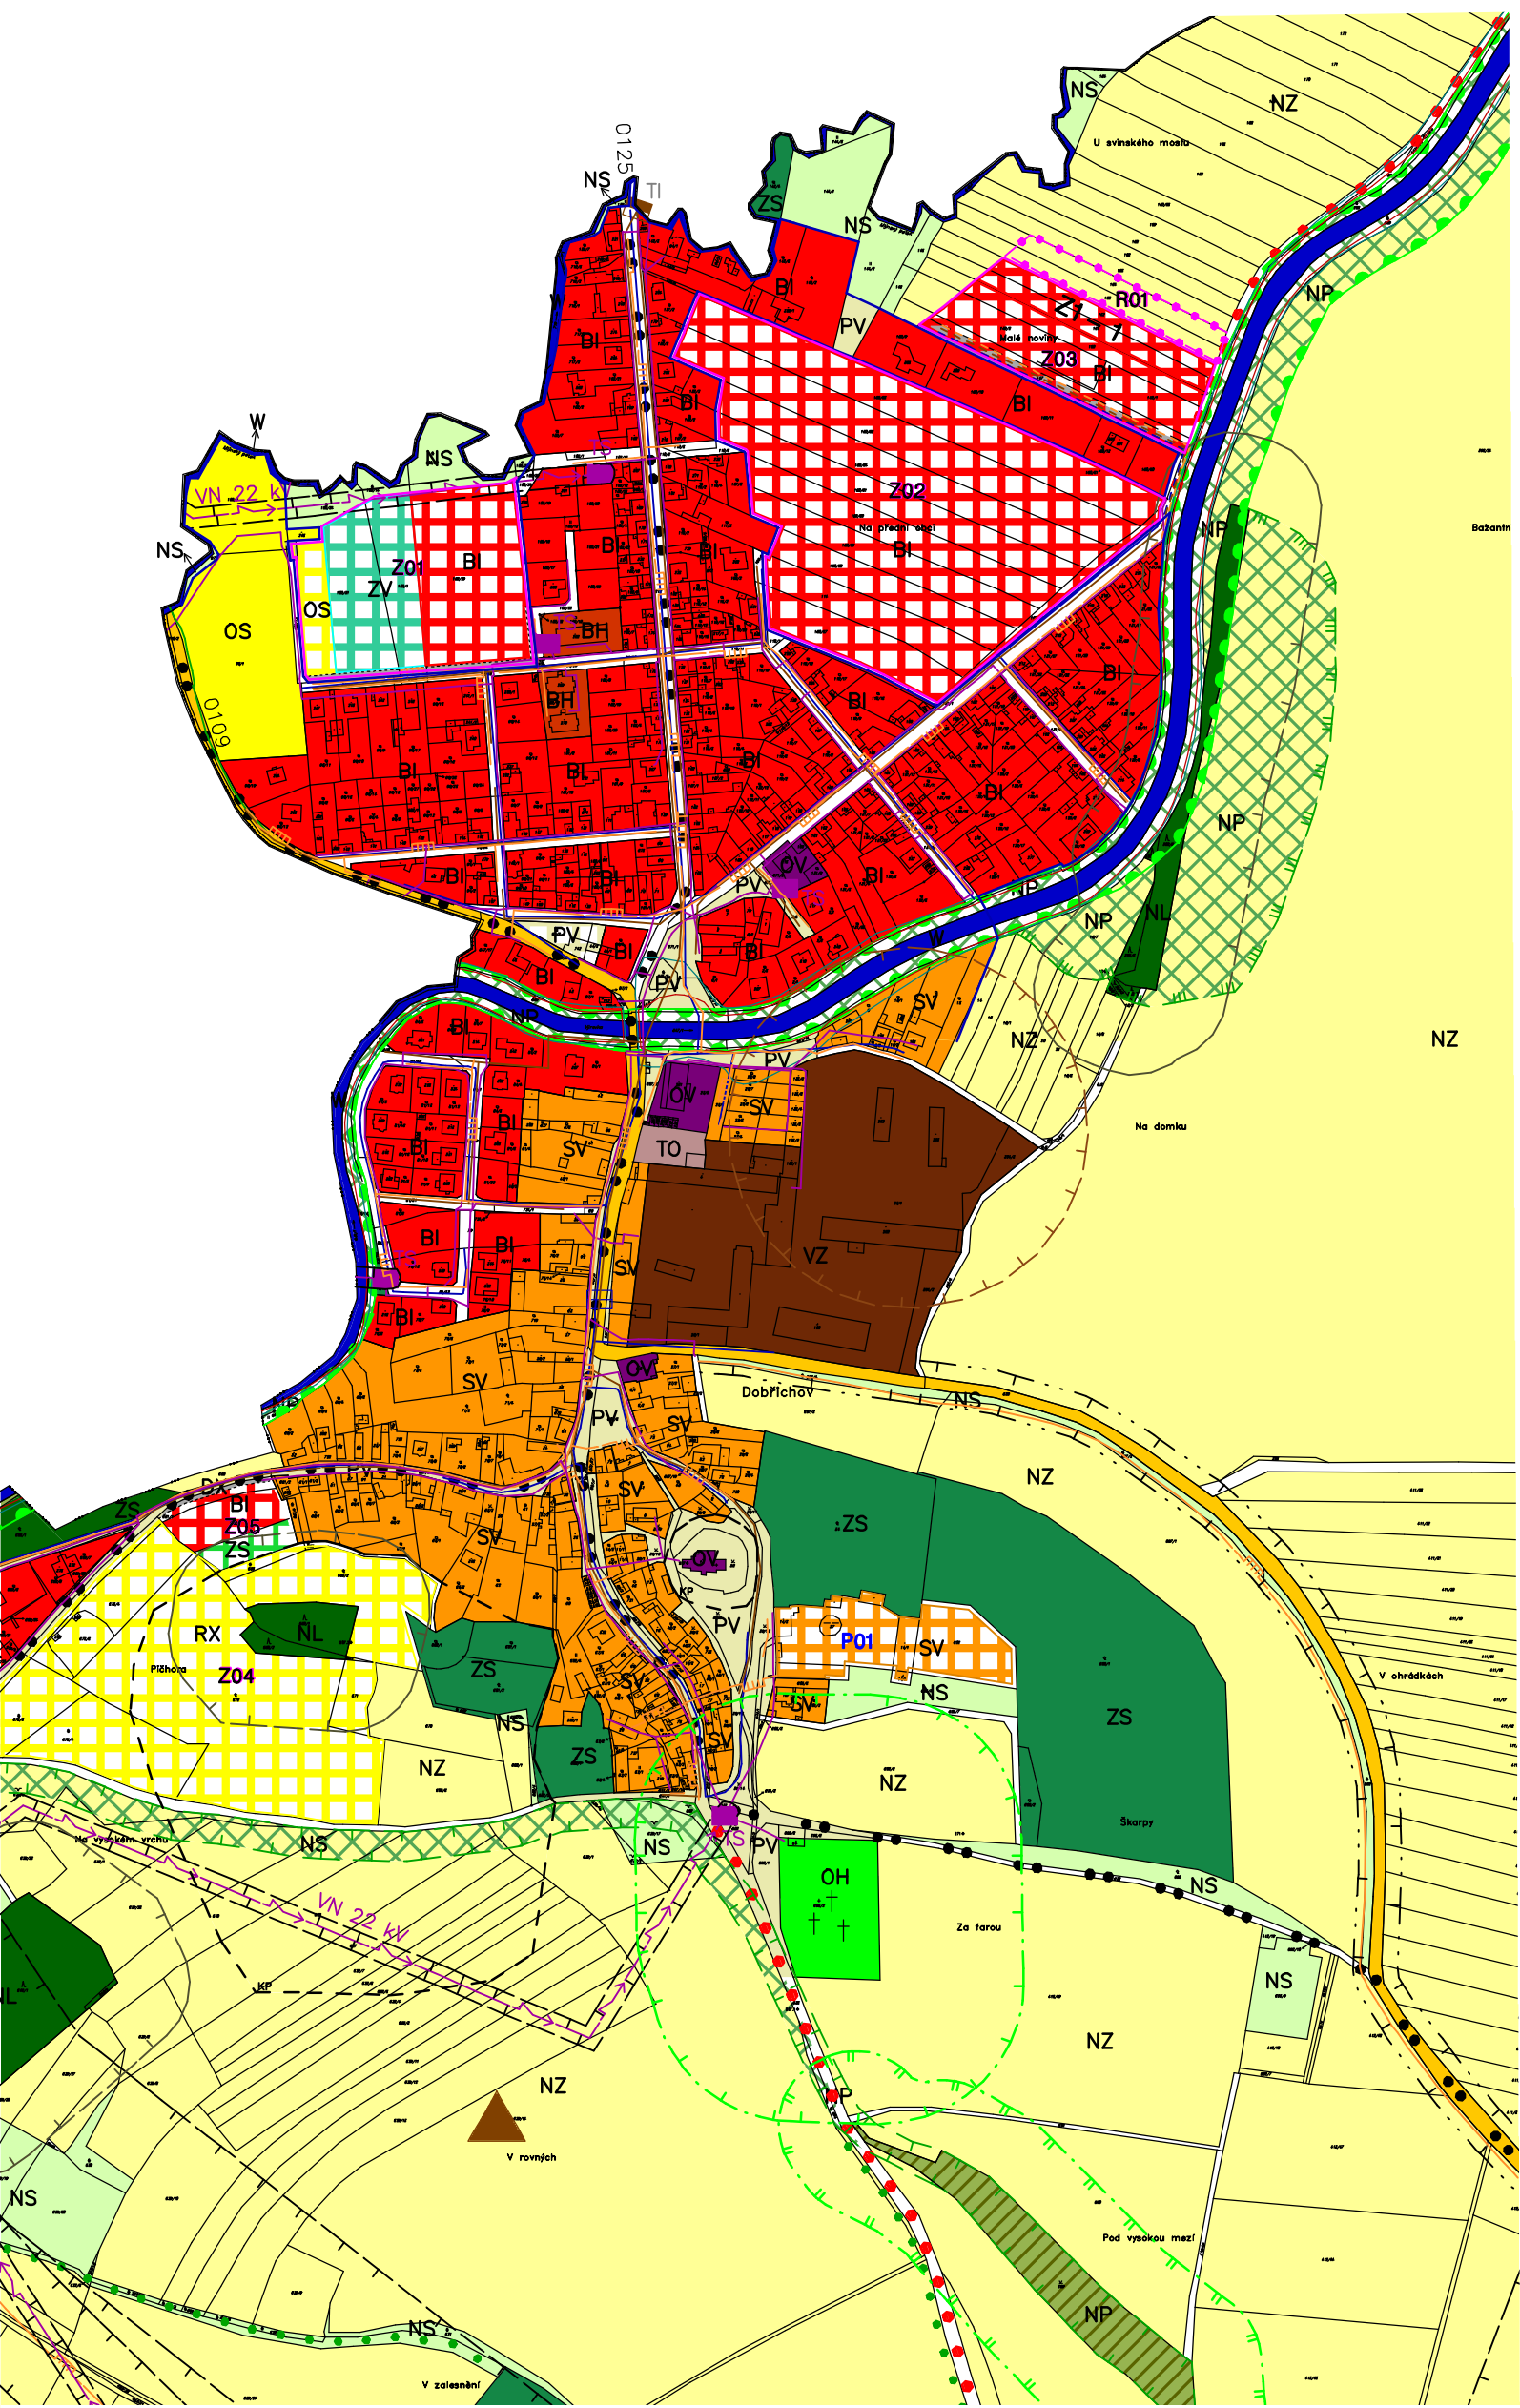

Legenda:

Základní členění území:

	Hranice řešeného území
	Hranice zastavěného území k datu 15. 1. 2020
	Zastavitelné plochy
	Plochy přestavby
	Územní rezervy

Plochy s rozdílným způsobem využití:

Stabiliz. plochy	plochy změn	
		BH Bydlení v bytových domech
		BI Bydlení v rodinných domech příměstské
		SV Smíšené obytné venkovské
		RX Rekreace – se specifickým využitím
		OV Občanské vybavení – veřejná infrastruktura
		OS Občanské vybavení – tělovýchova a sport
		OH Občanské vybavení – hřbitov
		DS Dopravní infrastruktura – silniční
		DZ Dopravní infrastruktura – železniční
		DX Dopravní infrastruktura – komunikace místního významu
		TI Technická infrastruktura – inženýrské sítě
		TO Technická infrastruktura – nakládání s odpady
		VZ Výroba a skladování – zemědělská výroba
		PV Veřejná prostranství
		ZV Veřejná prostranství – veřejná zeleň (park)
		ZS Plochy zeleně – zeleň soukromá a vyhrazená
		ZS1 Plochy zeleně – zeleň soukromá a vyhrazená
		ZO Plochy zeleně ochranné a izolační
		W Plochy vodní a vodohospodářské
		NZ Plochy zemědělské
		NL Plochy lesní
		NP plochy přírodní
		NS Plochy smíšené nezastavitelného území

Dopravní infrastruktura:

Stav	Návrh	
		Silnice III. třídy
		Komunikace místního významu
		Železnice
		Cyklostrasy
		Koridor pro umístění silnice II/329
		OP Přeleťových systémů

Územní systém ekologické stability:

Stav	Návrh	
		Hranice regionálního biokoridoru
		Hranice lokálního biokoridoru
		Hranice lokálního biocentra
		Interakční prvky

Kulturní limity:

Stav	Návrh	
		Kulturní památka

Přírodní limity:

Stav	Návrh	
		Přírodní památka
		Ochranné pásmo přírodní památky
		Ochranné pásmo lesa
		Q100 Výrovky
		Aktivní zóna Výrovky
		Ochranné pásmo II. stupně přírodních léčivých zdrojů
		Ochranné pásmo vrtů a pramenů
		Poddolované území

Technické limity:

Stav	Návrh	
		Ochr. a bezpečnostní pásma tech. infrastruktury
		Ochranná pásma dopravních tras a zařízení
		Ochranné pásmo hřbitova
		Pásmo hygienické ochrany

Technická infrastruktura:

Stav	Návrh	
		Nadzemní elektrické vedení 400 KV
		Nadzemní elektrické vedení 110 KV
		Nadzemní elektrické vedení 22 KV
		Trafostanice
		Vysokotlaký plynovod VTL
		Středotlaký plynovod STL
		Produktovod
		Kabelová komunikační vedení
		Kanalizace splašková
		Přečerpávací stanice kanalizace
		Vodovod
		Koridor pro umístění zdvojení vedení 400 kv

Záznam o účinnosti územně plánovací dokumentace	
Změna č. 1 územního plánu Dobřichov	
Označení správního orgánu, který ÚP vydal:	Zastupitelstvo obce Dobřichov
Datum nabytí účinnosti:	
Jméno a příjmení, funkce a podpis oprávněné úřední osoby pořizovatele:	
Ing. Jaromír Skála referent územního plánování, oprávněná úřední osoba Odbor investic a územního plánování Městský úřad Kolín	
otisk úředního razítka	

ZMĚNA Č. 1 ÚZEMNÍHO PLÁNU DOBŘICHOV	
název výkresu: Koordinační výkres – výřez	číslo výkresu: 03
projektant: Ing.arch. Ivana Schwarzmannová Smetanova 266, 280 02 Kolín 3 ČKA 1195	měřítko: 1 : 5 000
pořizovatel: Městský úřad Kolín Odbor investic a územního plánování Karlovo nám. 78, 280 12 Kolín 1	číslo paré:
zadavatel: Obec Dobřichov	datum: 7/2020