


Územní plán Dobřichov

Koordinační výkres, měřítko 1 : 5 000

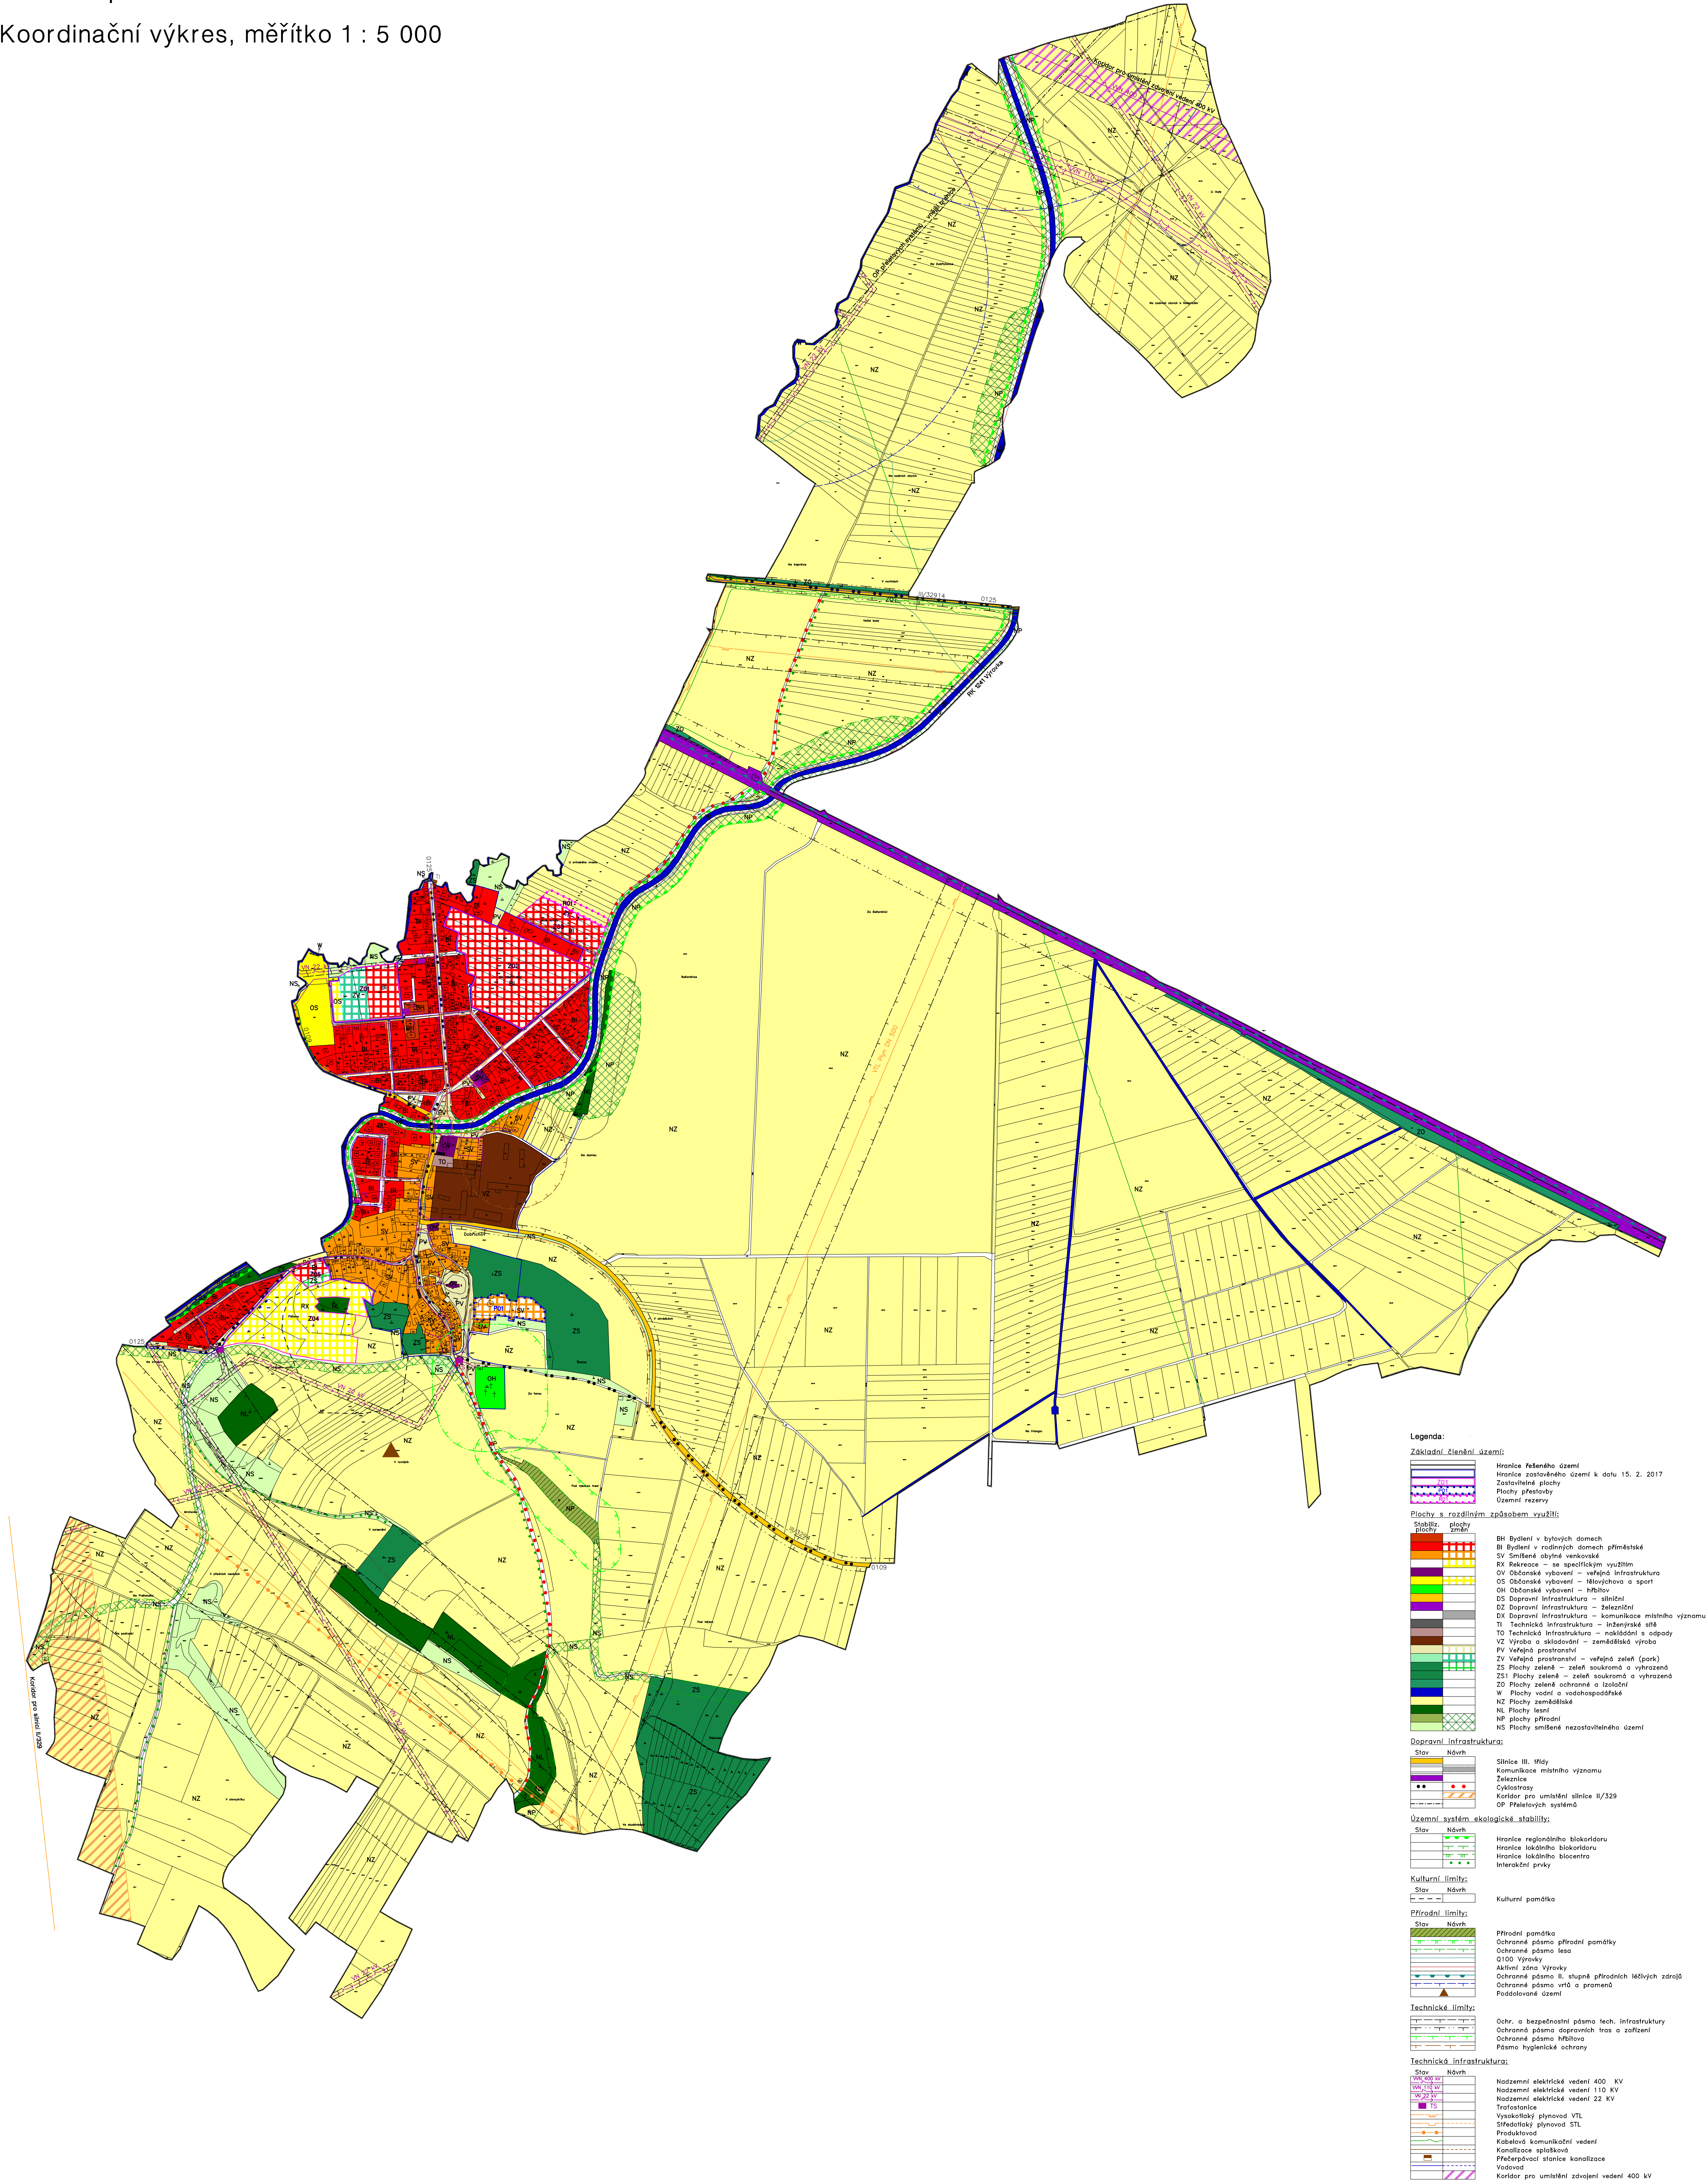

Legenda:

Základní členění území:

- Hranice řešeného území
- Hranice zastavěného území k datu 15. 2. 2017
- Zastavěné plochy
- Plochy přestavby
- Územní rezervy

Plochy s rozdílným způsobem využití:

Stávající plochy	Plochy změny
BH	Bydlení v bytových domech
BI	Bydlení v rodinných domech příměstské
SU	Směšné obytné venkovské
EX	Rekreace – se specifickým využitím
OV	Občanské vybavení – veřejná infrastruktura
OS	Občanské vybavení – hřiště a sport
OH	Občanské vybavení – hřbitov
DS	Dopravní infrastruktura – silniční
DZ	Dopravní infrastruktura – železniční
DX	Dopravní infrastruktura – komunikace místního významu
TI	Technická infrastruktura – inženýrské sítě
TO	Technická infrastruktura – nakládání s odpady
VZ	Výroba a skladování – zemědělská výroba
PV	Vařejná prostranství
ZV	Vařejná prostranství – vařejná zeleň (park)
ZS	Plochy zeleně – zeleň soukromá a vyhrazená
ZS1	Plochy zeleně – zeleň soukromá a vyhrazená
ZO	Plochy zeleně ochranné a izolační
W	Plochy vodní a vodohospodářské
NZ	Plochy zemědělské
NL	Plochy lesní
NP	Plochy přírodní
NS	Plochy smíšené nezastavěného území

Dopravní infrastruktura:

Stav	Návrh
Silnice III. třídy	
Komunikace místního významu	
Železnice	
Cyklostezky	
Koridor pro umístění silnice II/329	
OP	Přeložkový systém

Územní systém ekologické stability:

Stav	Návrh
Hranice regionálního biokoridoru	
Hranice lokálního biokoridoru	
Hranice lokálního biocentra	
Interakční prvky	

Kulturní limity:

Stav	Návrh
Kulturní památka	

Přírodní limity:

Stav	Návrh
Přírodní památka	
Ochranné pásmo přírodní památky	
Ochranné pásmo lesa	
Q100 Vývory	
Aktivní zóna vývory	
Ochranné pásmo II. stupně přírodních lázeňských zdrojů	
Ochranné pásmo vrtno a proměnná	
Podélné území	

Technické limity:

Stav	Návrh
Ochr. a bezpečnostní pásmo tech. infrastruktury	
Ochranné pásmo dopravních tras a zařízení	
Ochranné pásmo hřbitova	
Pásmo hygienické ochrany	

Technická infrastruktura:

Stav	Návrh
Nadzemní elektrické vedení 400 kV	
Nadzemní elektrické vedení 110 kV	
Nadzemní elektrické vedení 22 kV	
Trasování	
Vysokotlaký plynovod VTL	
Středotlaký plynovod STL	
Produkční	
Kablové komunikační vedení	
Kanálizace splašková	
Přeložkový systém kanalizace	
Vodovod	
Koridor pro umístění závoje vedení 400 kV	

ZÁZNAM O ÚČINNOSTI	
Správní orgán, který územně plánovací dokumentaci vydal:	Zastupitelstvo obce Dobřichov
Pořadové číslo změny:	1.
Datum nabytí účinnosti poslední změny:	
Jména, příjmení, funkce, razítko a podpis oprávněné úřední osoby pořizovatele:	
Milan Ucha starosta obce Dobřichov	Ing. Jaromír Skála referent územního plánování, oprávněná úřední osoba Odbor investic a územního plánování Městský úřad Kolín

Územní plán Dobřichov Úplné znění po vydání Změny č. 1		
název výkresu:	Koordinační výkres	číslo výkresu: 04
projektant:	Ing.arch. Ivana Schwarzmannová Smetanova 266, 280 02 Kolín 3	měřítko: 1 : 5 000
pořizovatel:	Městský úřad Kolín Karlovo nám. 78, 280 12 Kolín 1	číslo paré: datum: 9/2020
zadavatel:	Obec Dobřichov	